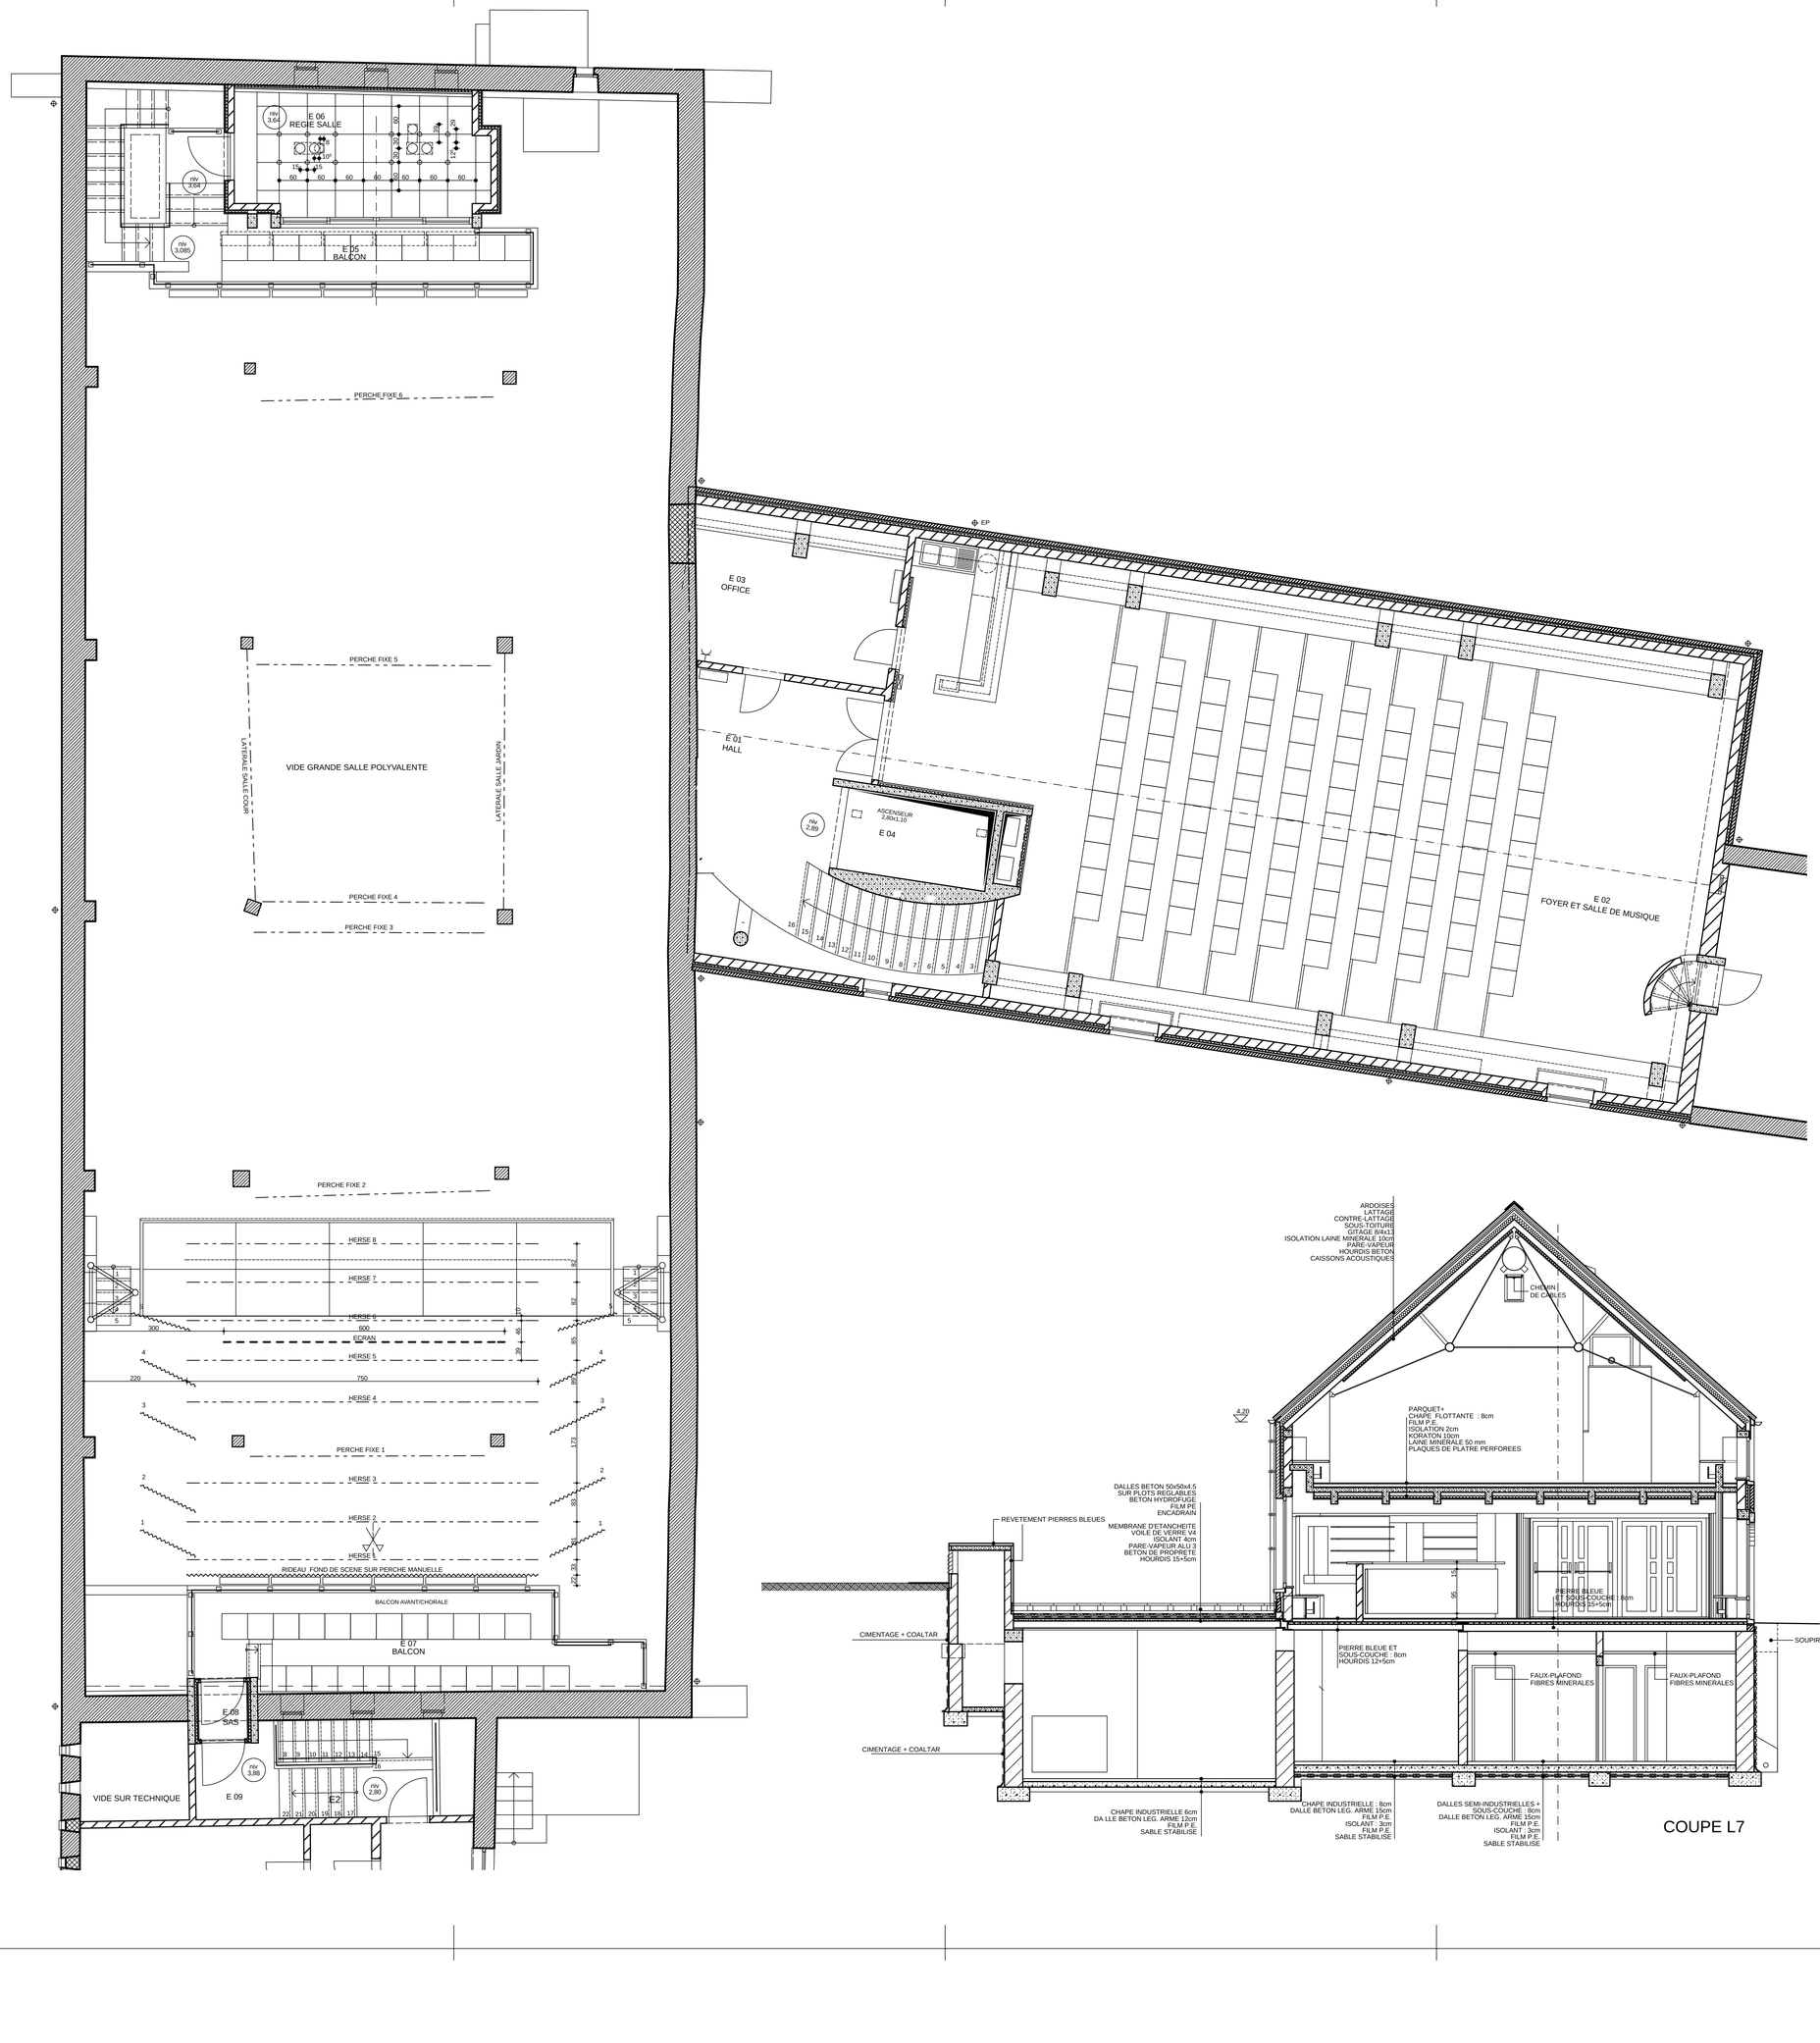

COUPE L7

Réf. IGN : 0,00 = 138,45

INDICE	DATE	MODIFICATION
01	08/04/08	BASE POUR ETUDES SCENOGRAPHIQUE

MINISTERE DE LA REGION WALLONNE
DIVISION MONUMENTS SITES ET FOUILLES

COMMUNAUTE FRANCAISE DE BELGIQUE
MINISTERE DE LA CULTURE ET DES AFFAIRES SOCIALES

PROVINCE DE BRABANT WALLON
VILLE D'OTTIGNIES LOUVAIN-LA-NEUVE

NORD GRANGE · EST ETABLE · OUEST ECURIE · SUD CORPS DE LOGIS · FORGE

RESTAURATION FERME DU BIEREAU

PHASE 1 : GRANGE : GROS-OEUVRE
PHASE 2 : ANNEXES : GROS-OEUVRE
PHASE 3 : GRANGE ET ANNEXES : PARACHEVEMENTS ET EQUIPEMENTS
PHASE 4 : GRANGE ET ANNEXES : SCENOGRAPHIE

scavée du biereau 3 - 1348 louvain-la-neuve
lotissement quartier du biereau sud-est PPA2 lot 11
cadastre obgnies lih 6ème DIV sect. B 1006 - 121e2

maître de l'ouvrage
VILLE D'OTTIGNIES LOUVAIN-LA-NEUVE
av. des Combattants 35
1340 OTTIGNIES LOUVAIN-LA-NEUVE
tel : 010/43.78.11

ARCHITECTURE	STABILITE	TECHN. SPECIALES	ACOUSTIQUE
bureau d'études ARC s.c. b.dejong a.vekemans e.lhoir	r. et j. matriche ing. conseils A.I.Lg-A.I.Br	bureau d'études ph. coget	m.a.a.
av. de l'espinette 2a 1348 louvain-la-neuve tél 010/45.08.00 fax 010/45.12.66	rue pierre flamand 52 1420 braine l'alleud tél 02/384.35.02 fax 02/384.35.96	rue J-B. Decock 1060 bruxelles tél 02/414.07.77 fax 02/414.04.96	r. de la gendarmerie 3 1380 genval tél 02/633.22.06 fax 02/633.30.58

DOSSIER PROJET : PHASE 4
ARCHITECTURE - SCENOGRAPHIE
GRANGE ET ANNEXES NORD ET EST
ETAGE - BASE GRANGE ET PETITE SALLE

éch : 1/50
date : 08/04/08
plan P113.01